


CILJANE IZMJENE I DOPUNE PROSTORNOG PLANA POŽEŠKO-SLAVONSKE ŽUPANIJE
4. INFRASTRUKTURNI SUSTAVI
4.3. ENERGETSKI SUSTAVI

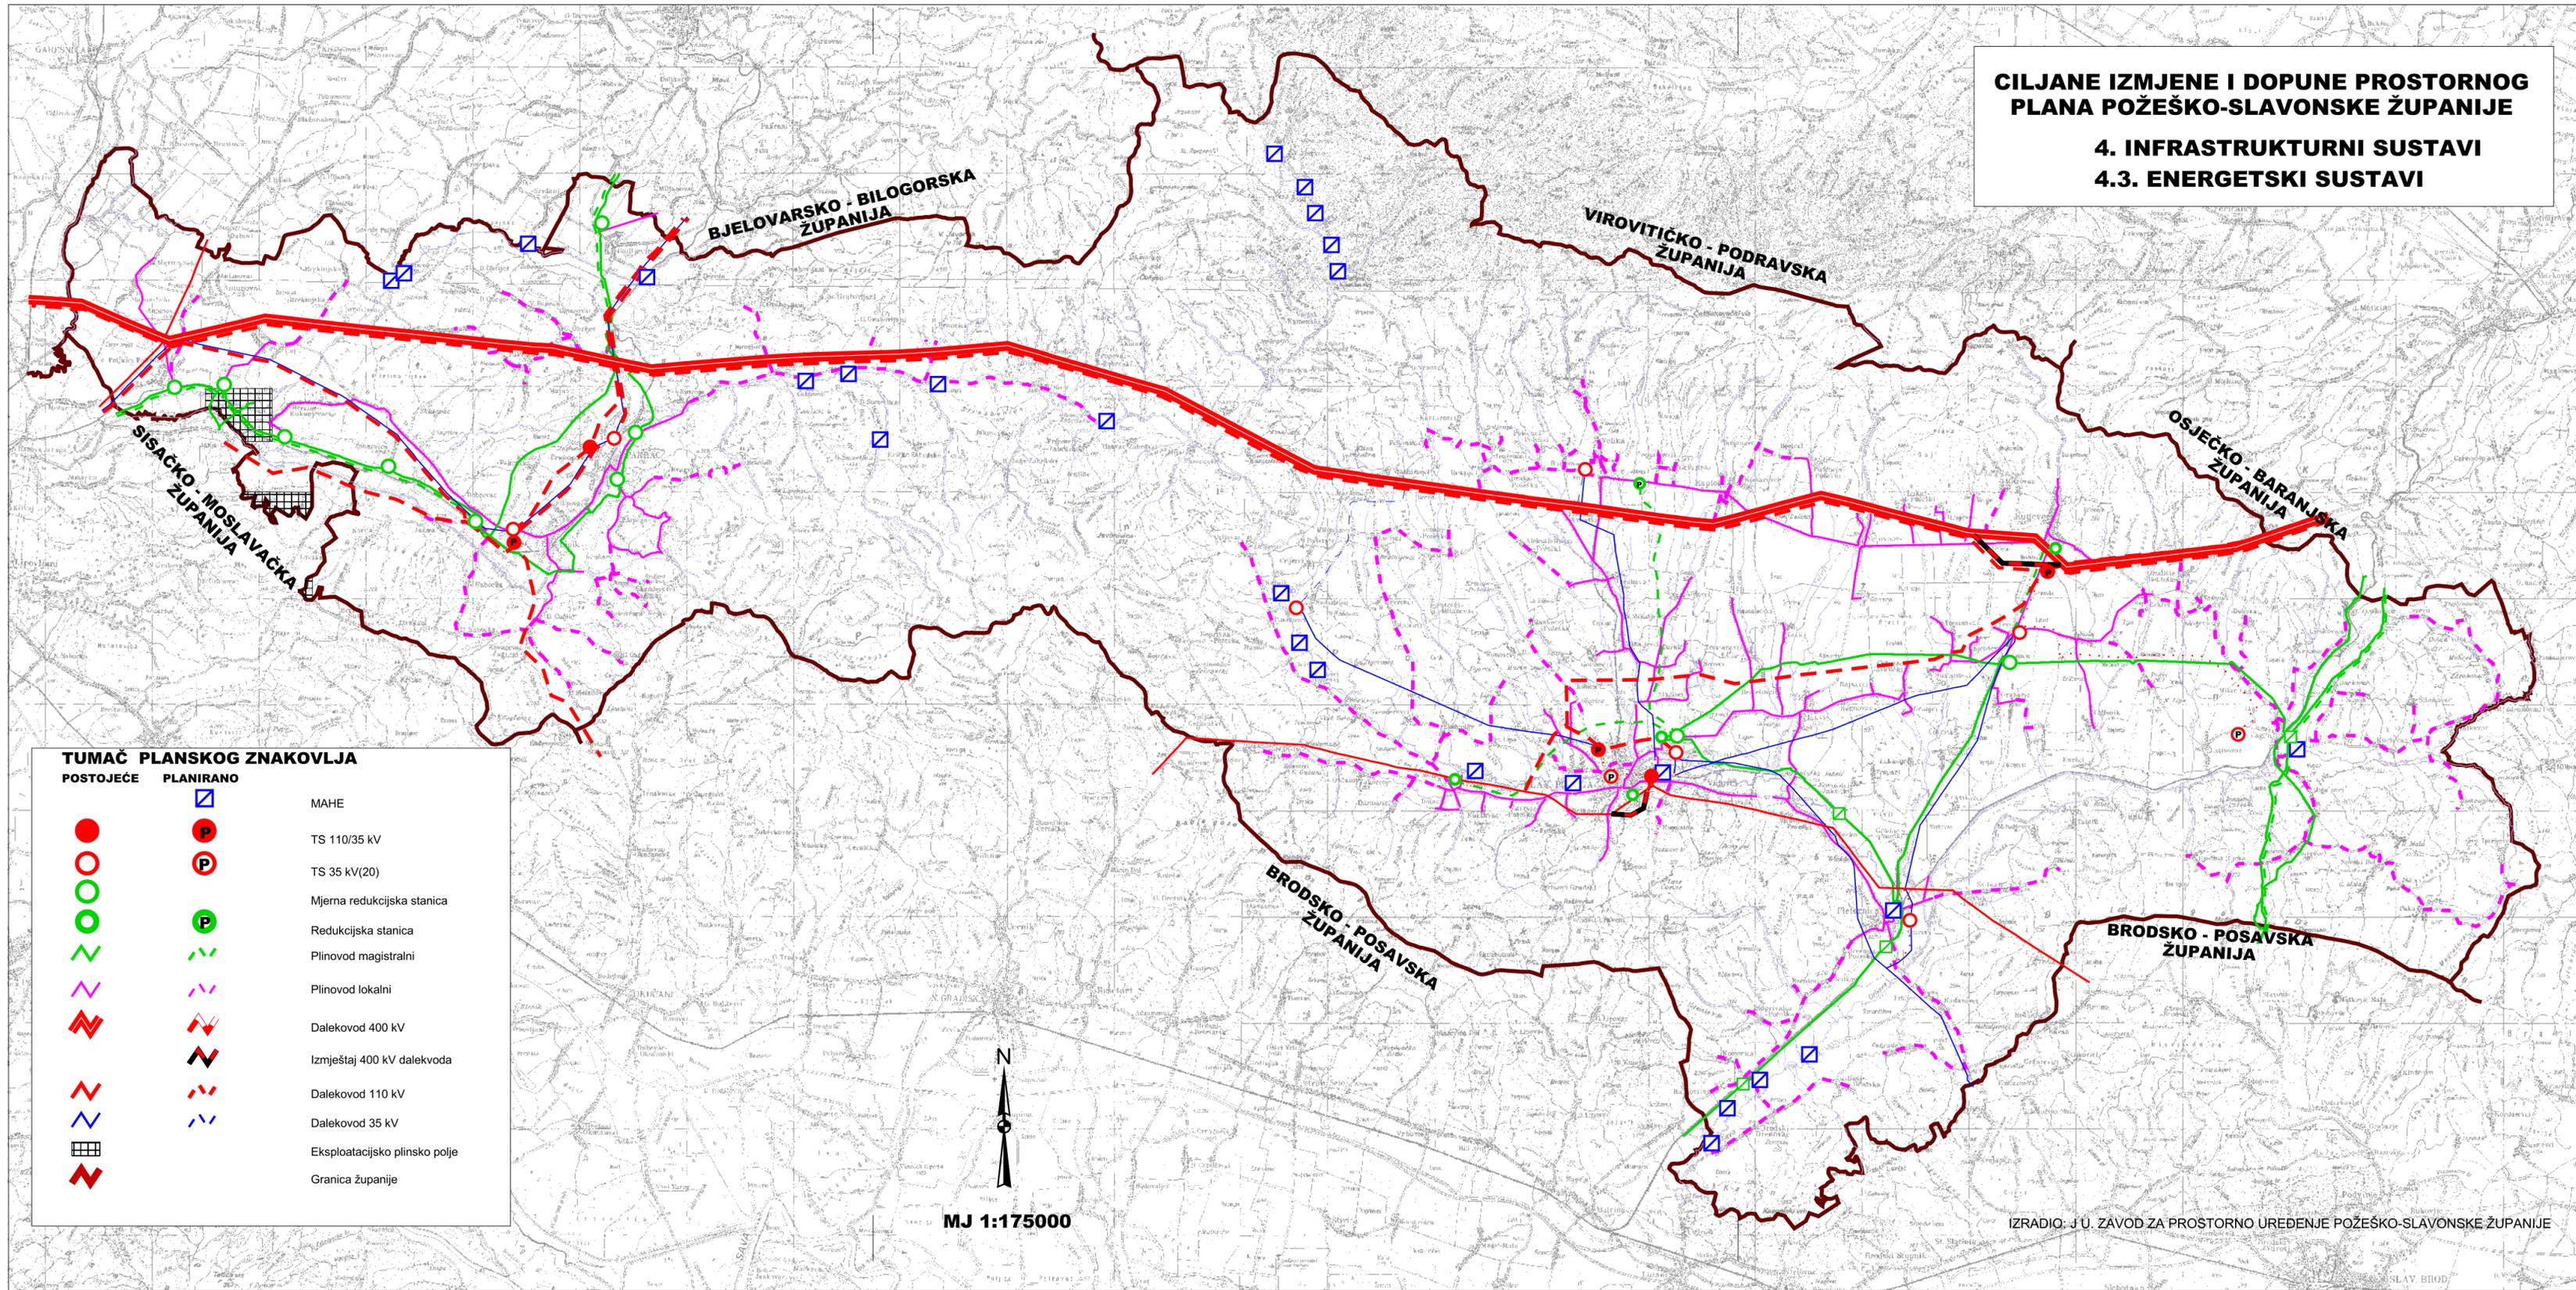

TUMAČ PLANSKOG ZNAKOVLJA

POSTOJEĆE	PLANIRANO	
●	□	MAHE
○	⊙	TS 110/35 kV
○	⊙	TS 35 kV(20)
○	⊙	Mjerna redukcijaska stanica
○	⊙	Redukcijaska stanica
—	—	Plinovod magistralni
—	—	Plinovod lokalni
—	—	Dalekovod 400 kV
—	—	Izmještaj 400 kV dalekovoda
—	—	Dalekovod 110 kV
—	—	Dalekovod 35 kV
■		Eksploatacijsko plinsko polje
—	—	Granica županije

MJ 1:175000

IZRADIO: J.U. ZAVOD ZA PROSTORNO UREĐENJE POŽEŠKO-SLAVONSKE ŽUPANIJE