


**CILJANE IZMJENE I DOPUNE  
PROSTORNOG PLANA  
POŽEŠKO - SLAVONSKE ŽUPANIJE**




**2. INFRASTRUKTURNI SUSTAVI I MREŽE  
2. C. VODNO GOSPODARSKI SUSTAVI**

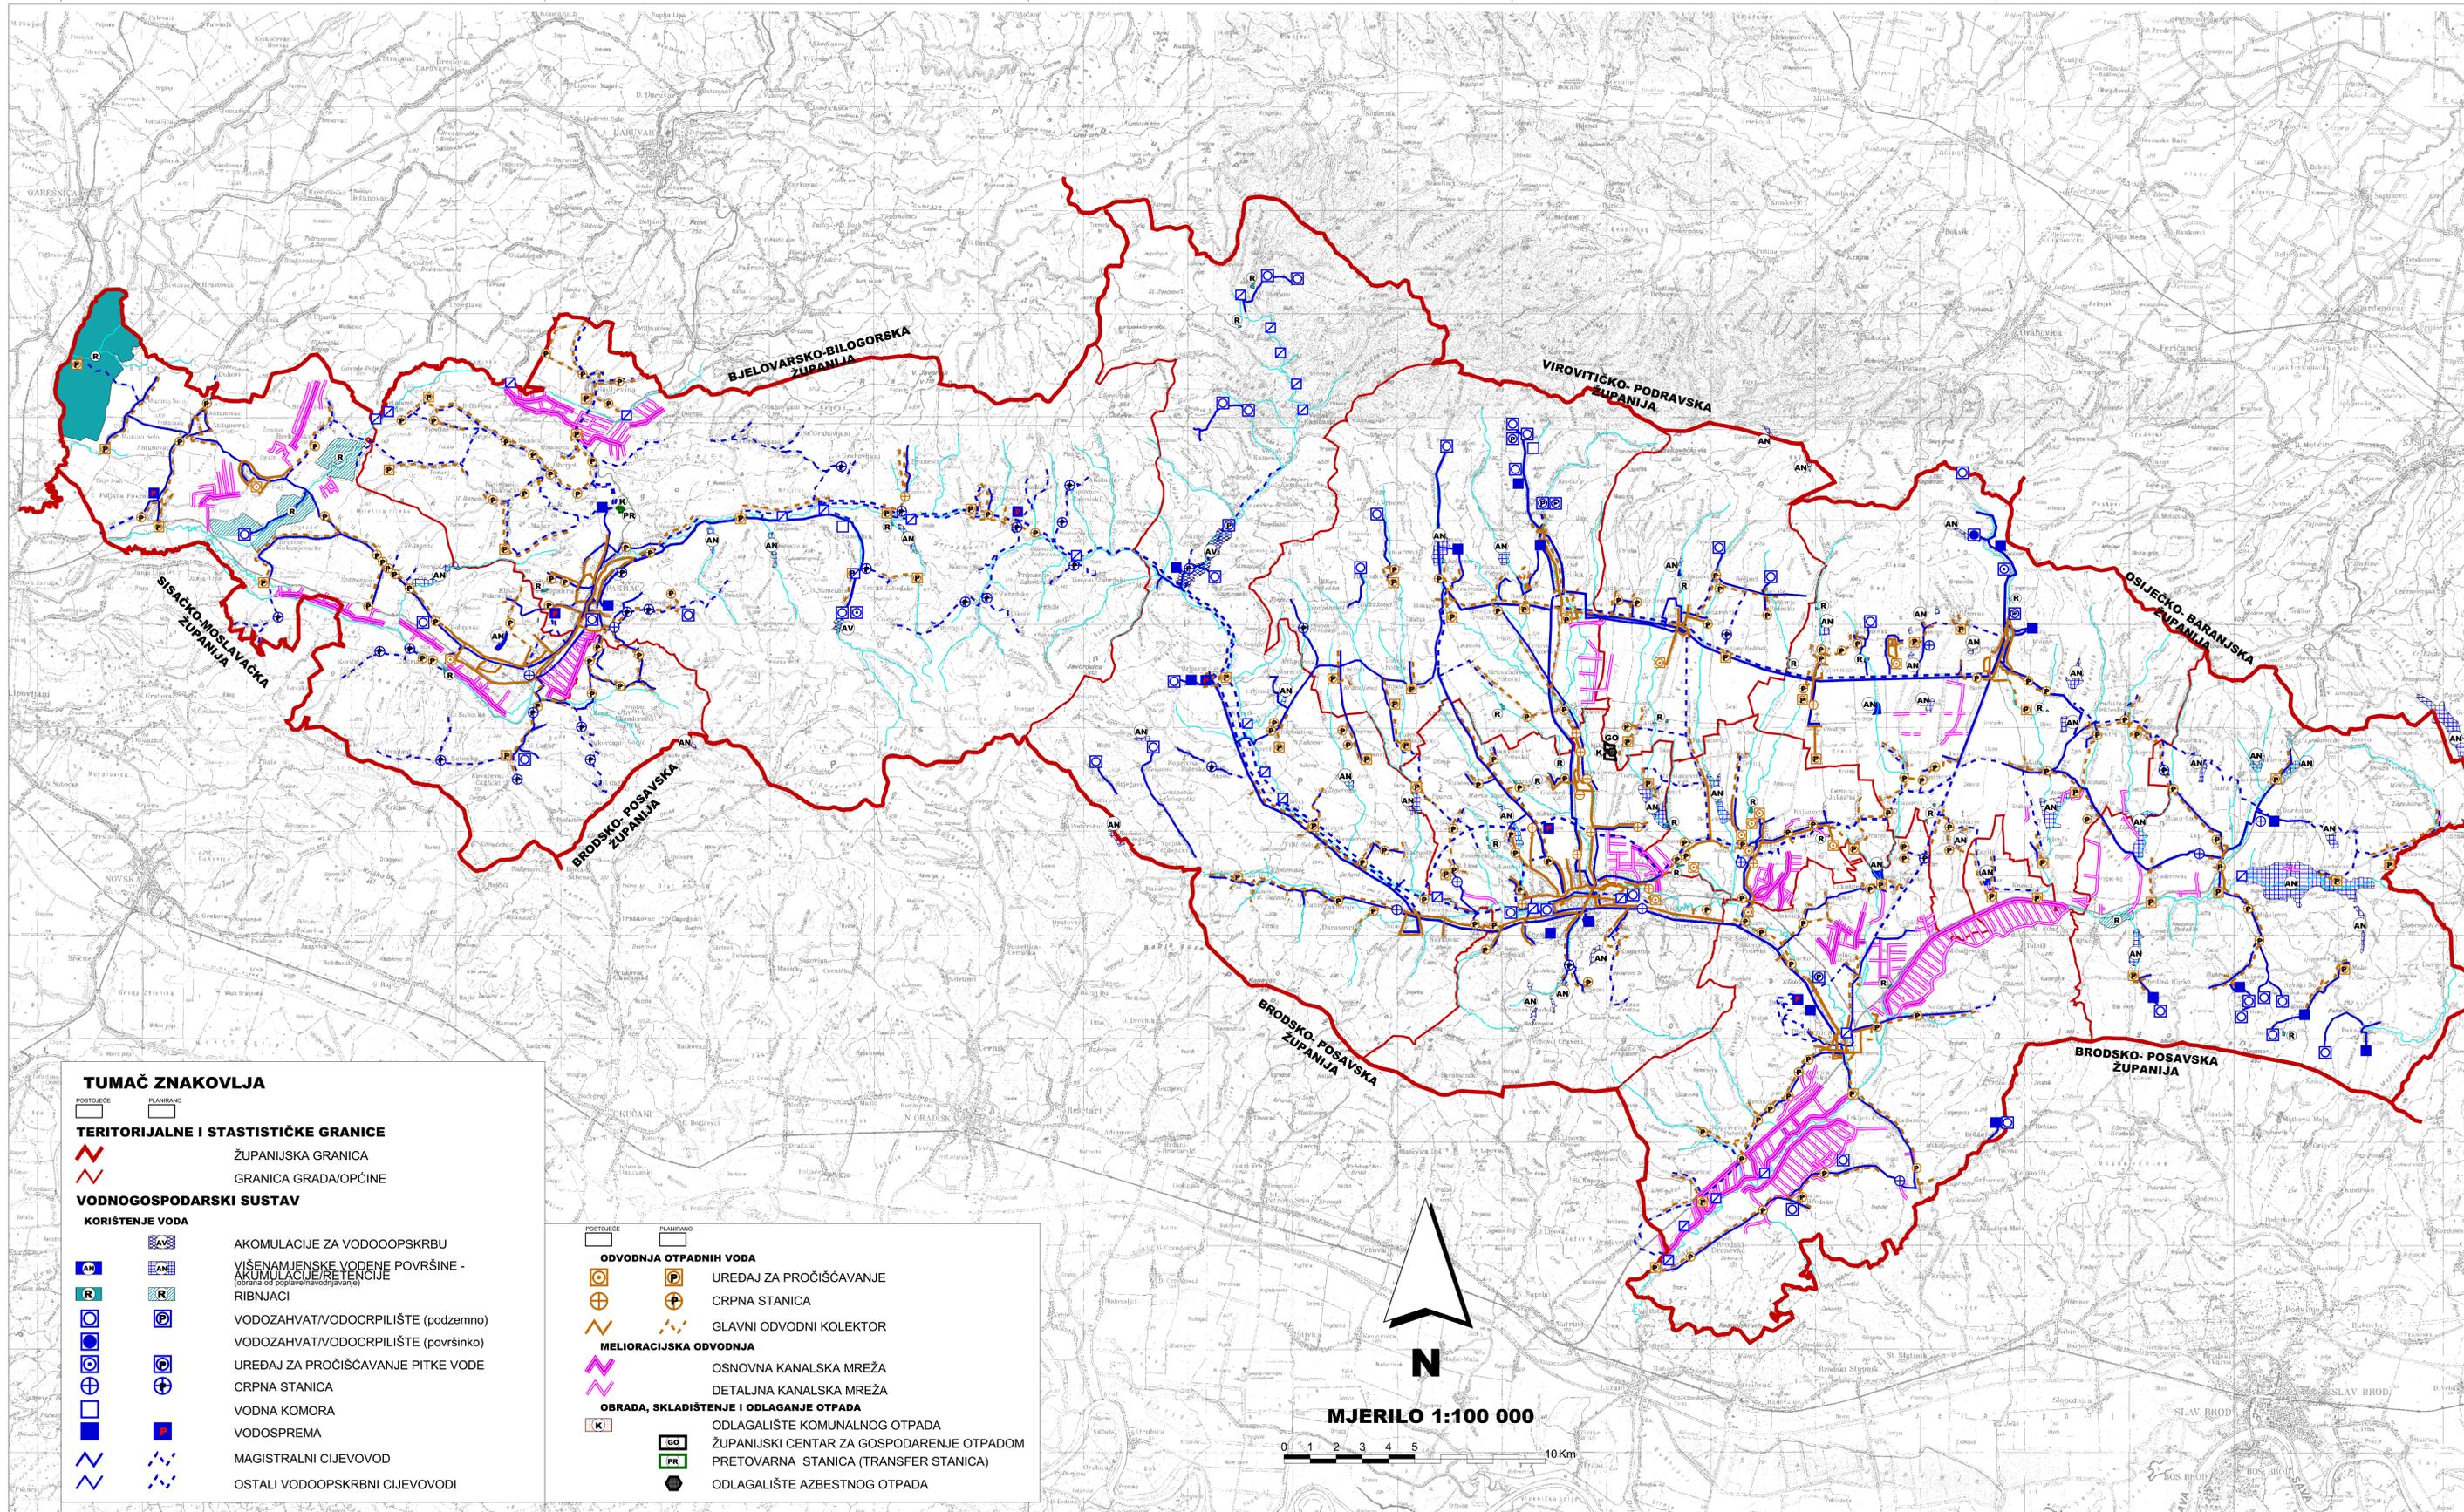

**TUMAČ ZNAKOVLJA**

- TERITORIJALNE I STATISTIČKE GRANICE**
- ŽUPANIJSKA GRANICA
  - GRANICA GRADA/OPĆINE
- VODNOSPODARSKI SUSTAV**
- KORIŠTENJE VODA**
- AKOMULACIJE ZA VODOOOPSKRBU
  - VIŠENAMJENSKE VODNE POVRŠINE - AKUMULACIJE/RETENCIJE
  - RIBNJACI
  - VODOZAHVAT/VODOCRPILIŠTE (podzemno)
  - VODOZAHVAT/VODOCRPILIŠTE (površinsko)
  - UREDAJ ZA PROČIŠĆAVANJE PITKE VODE
  - CRPNA STANICA
  - VODNA KOMORA
  - VODOSPREMA
  - MAGISTRALNI CIJEVOVOD
  - OSTALI VODOOOPSKRBNI CIJEVOVODI

- ODVODNJA OTPADNIH VODA**
- UREDAJ ZA PROČIŠĆAVANJE
  - CRPNA STANICA
  - GLAVNI ODVODNI KOLEKTOR
- MELIORACIJSKA ODVODNJA**
- OSNOVNA KANALSKA MREŽA
  - DETALJNA KANALSKA MREŽA
- OBRAĐA, SKLADIŠTENJE I ODLAGANJE OTPADA**
- ODLAGALIŠTE KOMUNALNOG OTPADA
  - ŽUPANIJSKI CENTAR ZA GOSPODARENJE OTPADOM
  - PRETOVARNA STANICA (TRANSFER STANICA)
  - ODLAGALIŠTE AZBESTNOG OTPADA

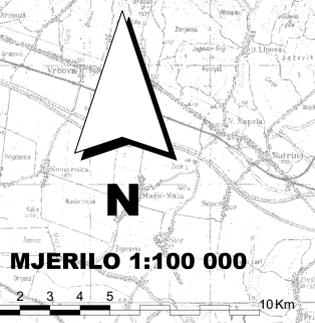

Županija: <b>POŽEŠKO-SLAVONSKA ŽUPANIJA</b>	
Naziv prostornog plana: <b>CILJANE IZMJENE I DOPUNE PROSTORNOG PLANA POŽEŠKO - SLAVONSKE ŽUPANIJE - prijedloga plana -</b>	
Naziv kartografskog prikaza: <b>2. INFRASTRUKTURNI SUSTAVI I MREŽE 2. C. VODNO GOSPODARSKI SUSTAVI</b>	
Broj kartografskog prikaza: <b>2. C.</b>	Mjerilo kartografskog prikaza: <b>1:100 000</b>
OSNOVA ZA IZRADU PLANA: Odluka o izradi ciljanih izmjena i dopuna Prostornog plana Požeško-slavonske županije ("Požeško-slavonski službeni glasnik", br.6/12, 1/13, 3/13, 3/14). Javna rasprava (datum objave): 17. 10. 2014. god. Javni uvid održan: od: 27. 10. 2014. god. do: 26. 11. 2014. god.	
Pečat tijela odgovornog za provođenje javne rasprave: M.P.	
Odgovorna osoba za provođenje javne rasprave: <b>BRANKA KUBA, mag. oec.</b>	
Suglasnost na cilijane izmjene i dopune Prostornog plana Požeško-slavonske županije prema članku 97. stavak 1. Zakona o prostornom uređenju i gradnji ("NN" br. 76/07, 38/09, 55/11, 90/11 i 50/12) od Ministarstva graditeljstva i prostornog uređenja.	
Klasa: _____ Urbroj: _____ Datum: _____ god.	
Pravna osoba/tijelo koje je izradilo plan: <b>ZAVOD ZA PROSTORNO UREĐENJE POŽEŠKO-SLAVONSKE ŽUPANIJE Županijska 7, 34000 Požega</b>	
Pečat pravne osobe / tijela koje je izradilo plan: M.P.	Odgovorna osoba: <b>MLADENKO SOLDO, mag. ing. aedif.</b>
Odgovorni voditelj: <b>RENATA MADUNIĆ-HAJEK, mag. arch. ovlaštena arhitektska urbanistica</b>	Koordinator izrade Plana: <b>MLADENKO SOLDO, mag. ing. aedif.</b>
Stručni tim u izradi plana: 1. <b>MLADENKO SOLDO, mag. ing. aedif.</b> 2. <b>RENATA MADUNIĆ-HAJEK, mag. arch.</b> 3. <b>DAVOR ŠARIĆ, mag. ing. techn. inženj.</b> 4. <b>GORDANA BORAN, mag. ing. arch.</b> 5. <b>MARIJA FRANJIĆ, bacc. admin. publ.</b> 6. <b>DRAGICA OBRADOVIĆ, bacc. ing. aedif.</b> 7. <b>TIHOMIR BAHORA, bacc. ing. aedif.</b>	
Vanjski suradnici: <b>ŽELJKO OBRADOVIĆ, mag. inž.</b> <b>BRANKA KUBA, mag. oec.</b> <b>ELVIRA MIRKOVIĆ, mag. ing. agr.</b> <b>mr.sc. TOMISLAV CRNJAC</b>	
Pečat Županijske skupštine: M.P.	Predsjednik Županijske skupštine: <b>Marijan Aladrović, mag. ing.</b>
Istovjetnost ovog prostornog plana s izvornikom ovjerava: <b>MLADENKO SOLDO, mag. ing. aedif.</b>	Pečat nadležnog tijela: M.P.