

**NARUČITELJ:**  
**REPUBLIKA HRVATSKA**  
**POŽEŠKO - SLAVONSKA ŽUPANIJA**




**IZRAĐIVAČ:**  
**ZAVOD ZA PROSTORNO UREĐENJE**  
**POŽEŠKO-SLAVONSKE ŽUPANIJE**



**PROSTORNI PLAN UREĐENJA**  
**POŽEŠKO-SLAVONSKE ŽUPANIJE**  
**III. IZMJENE I DOPUNE**

**2. INFRASTRUKTURNI SUSTAVI I MREŽE**  
**2.C. VODNOSPODARSKI SUSTAVI**

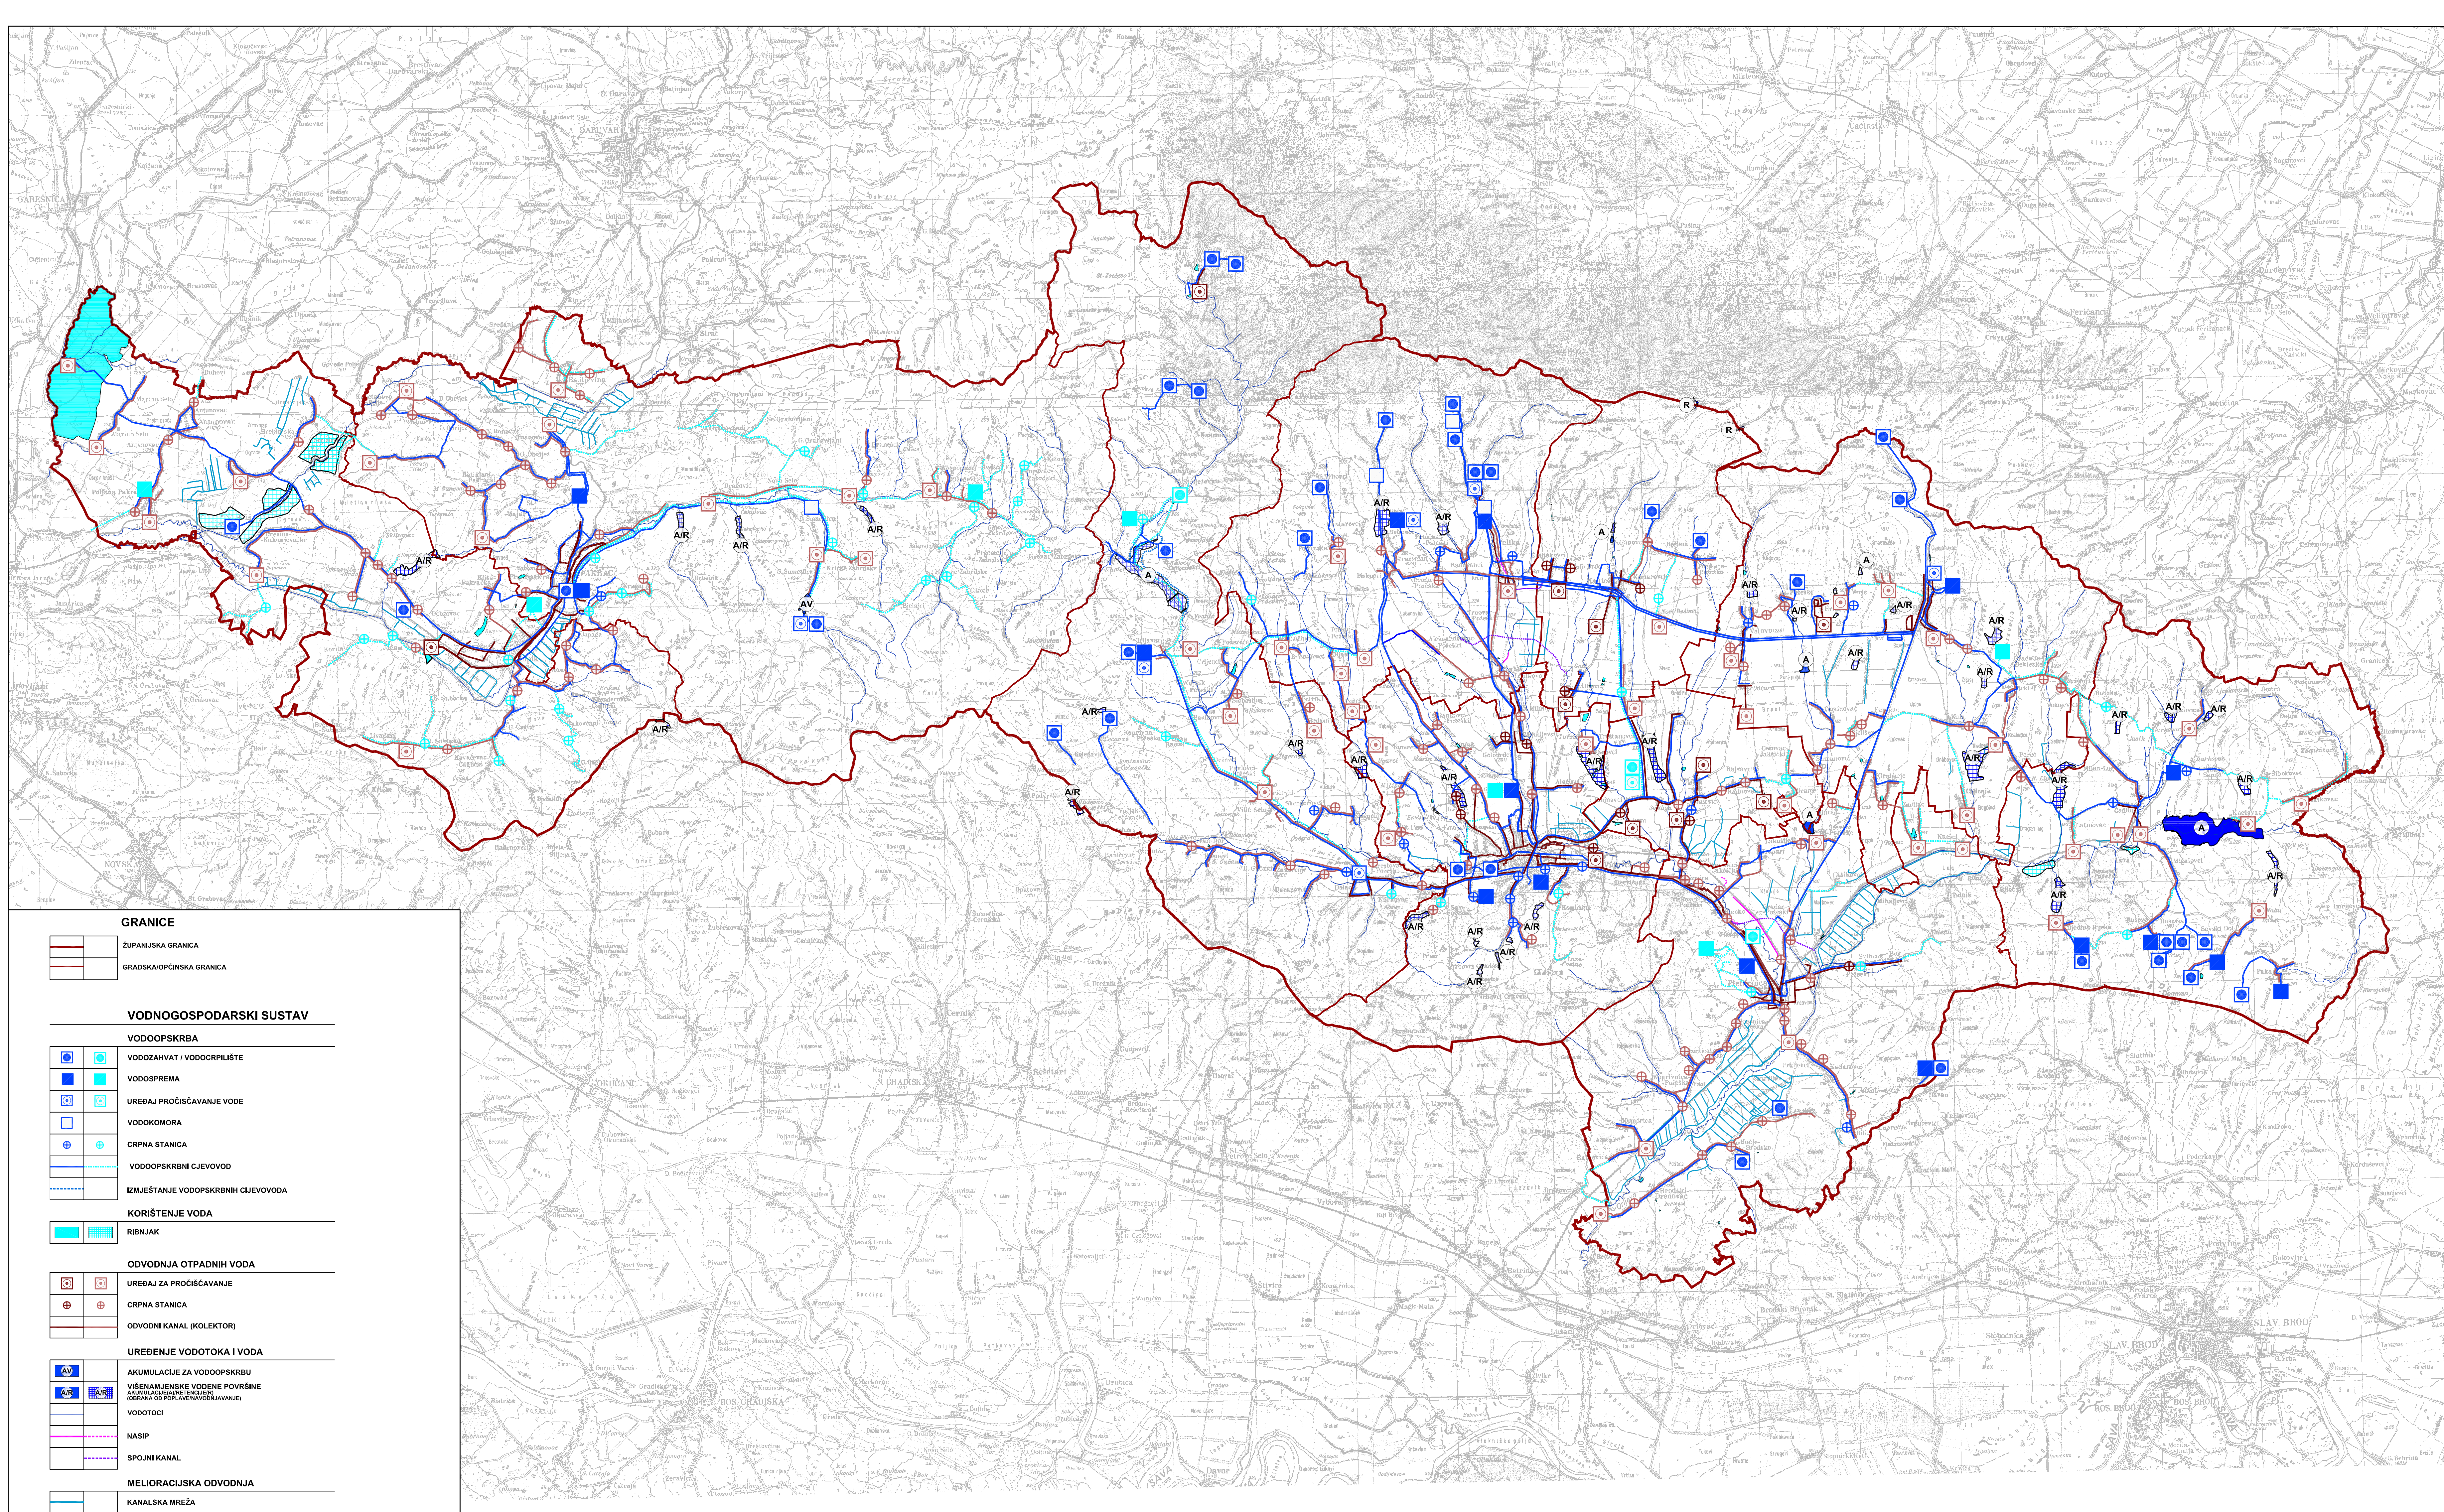

<b>GRANICE</b>	
	ZUPANJSKA GRANICA
	GRADSKA/OPĆINSKA GRANICA
<b>VODNOSPONARSKI SUSTAV</b>	
<b>VODOOPSKRBA</b>	
	VODOZAHVAT / VODOCRPILIŠTE
	VODOSPREMA
	UREĐAJ PROČIŠĆAVANJE VODE
	VODOKOMORA
	CRPNA STANICA
	VODOOPSKRBNI CJEVOVOD
	IZMJESTANJE VODOOPSKRBNIH CJEVOVODA
<b>KORIŠTENJE VODA</b>	
	RIBNJAK
<b>ODVODNJA OTPADNIH VODA</b>	
	UREĐAJ ZA PROČIŠĆAVANJE
	CRPNA STANICA
	ODVODNI KANAL (KOLEKTOR)
<b>UREĐENJE VODOTOKA I VODA</b>	
	AKUMULACIJE ZA VODOOPSKRBU
	VIŠENAMJENSKE VODENE PLOVNE PLOŠTICE (OSIGURANJE OD POPLAVENAVODNANJE)
	VODOTOCI
	NASP
	SPOJNI KANAL
<b>MELIORACIJSKA ODVODNJA</b>	
	KANALSKA MREŽA

Županija: POŽEŠKO-SLAVONSKA ŽUPANIJA		
Naziv prostornog plana: <b>PROSTORNI PLAN UREĐENJA POŽEŠKO-SLAVONSKE ŽUPANIJE III. IZMJENE I DOPUNE</b>		
Naziv kartografskog prikaza: <b>INFRASTRUKTURNI SUSTAVI I MREŽE VODNOSPONARSKI SUSTAVI</b>		
Broj kartografskog prikaza: 2.C.	Mjerilo kartografskog prikaza: 1 : 100 000	
<p><b>Osnova za izradu plana:</b>                  Odluka Županijske skupštine o izradi III. izmjene i dopuna Prostornog plana Požeško-slavonske ("Požeško-slavonski službeni glasnik", br. 4/17 i 8/17)</p> <p>Javna rasprava (datum objave): 03.05.2019. god.                  "Požeško-slavonski službeni glasnik" br. 3/19                  mrežna stranica Ministarstva graditeljstva i prostornog uređenja (www.mgju.hr)</p> <p>Pečat tijela odgovornog za provođenje javne rasprave: M.P.</p>		<p>Odluka Županijske skupštine o donošenju III. izmjene i dopuna Prostornog plana Požeško-slavonske ("Požeško-slavonski službeni glasnik", br. 5/19)</p> <p>Javni uvid održan:                  od: 13.05.2019. god.                  do: 12.06.2019. god.</p> <p>Odgovorna osoba za provođenje javne rasprave: <b>Branka Kuba, mag.oec.</b></p>
<p>Suglasnost na III. izmjene i dopune Prostornog plana Požeško-slavonske županije prema članku 108. stavaku 1. Zakona o prostornom uređenju ("Narodne novine", br. 153/13, 65/17, 114/18 i 38/19), od Ministarstva graditeljstva i prostornog uređenja, Klasa: 350-02/19-04/3, Urbroj: 531-06-1-2-19-2, Datum: 22. srpnja 2019. god.</p> <p>Pravna osoba koja je izradila Plan:</p> <p style="text-align: center;"><b>ZAVOD ZA PROSTORNO UREĐENJE POŽEŠKO-SLAVONSKE ŽUPANIJE</b>                  Županijska 7, 34000 POZEŠKA</p>		
Pečat pravne osobe koja je izradila Plan: M.P.	Odgovorna osoba: <b>Mladenko Soldo, mag.ing.aedif.</b>	
Pečat odgovornog voditelja: M.P.	Odgovorni voditelj: <b>Gordana Boban, mag.ing.arch.</b> ovlaštena arhitektica urbanistica	
Stručni tim u Izradi Plana: 1. Mladenko Soldo, mag.ing.aedif. 2. Renata Mladunčić-Hajek, mag.ing.arch. 3. Gordana Boban, mag.ing.arch. 4. Davor Šarić, mag.ing.techn.ign. 5. Marija Franjić, bacc.admin.publ. 6. Dragica Obradović, bacc.ing.aedif. 7. Tihomir Bahora, bacc.ing.aedif.		Pečat predstavničkog tijela: M.P.
Istovjetnost ovog prostornog plana s izvornikom ovjerava: <b>Mladenko Soldo, mag.ing.aedif.</b>		Pečat nadležnog tijela: M.P.