

NARUČITELJ:
REPUBLIKA HRVATSKA
POŽEŠKO - SLAVONSKA ŽUPANIJA




IZRAĐIVAČ:
ZAVOD ZA PROSTORNO UREĐENJE
POŽEŠKO-SLAVONSKE ŽUPANIJE



PROSTORNI PLAN UREĐENJA
POŽEŠKO-SLAVONSKE ŽUPANIJE
III. IZMJENE I DOPUNE

2. INFRASTRUKTURNI SUSTAVI I MREŽE
2.A. ELEKTROENERGETIKA I PLINOOPSKRBA

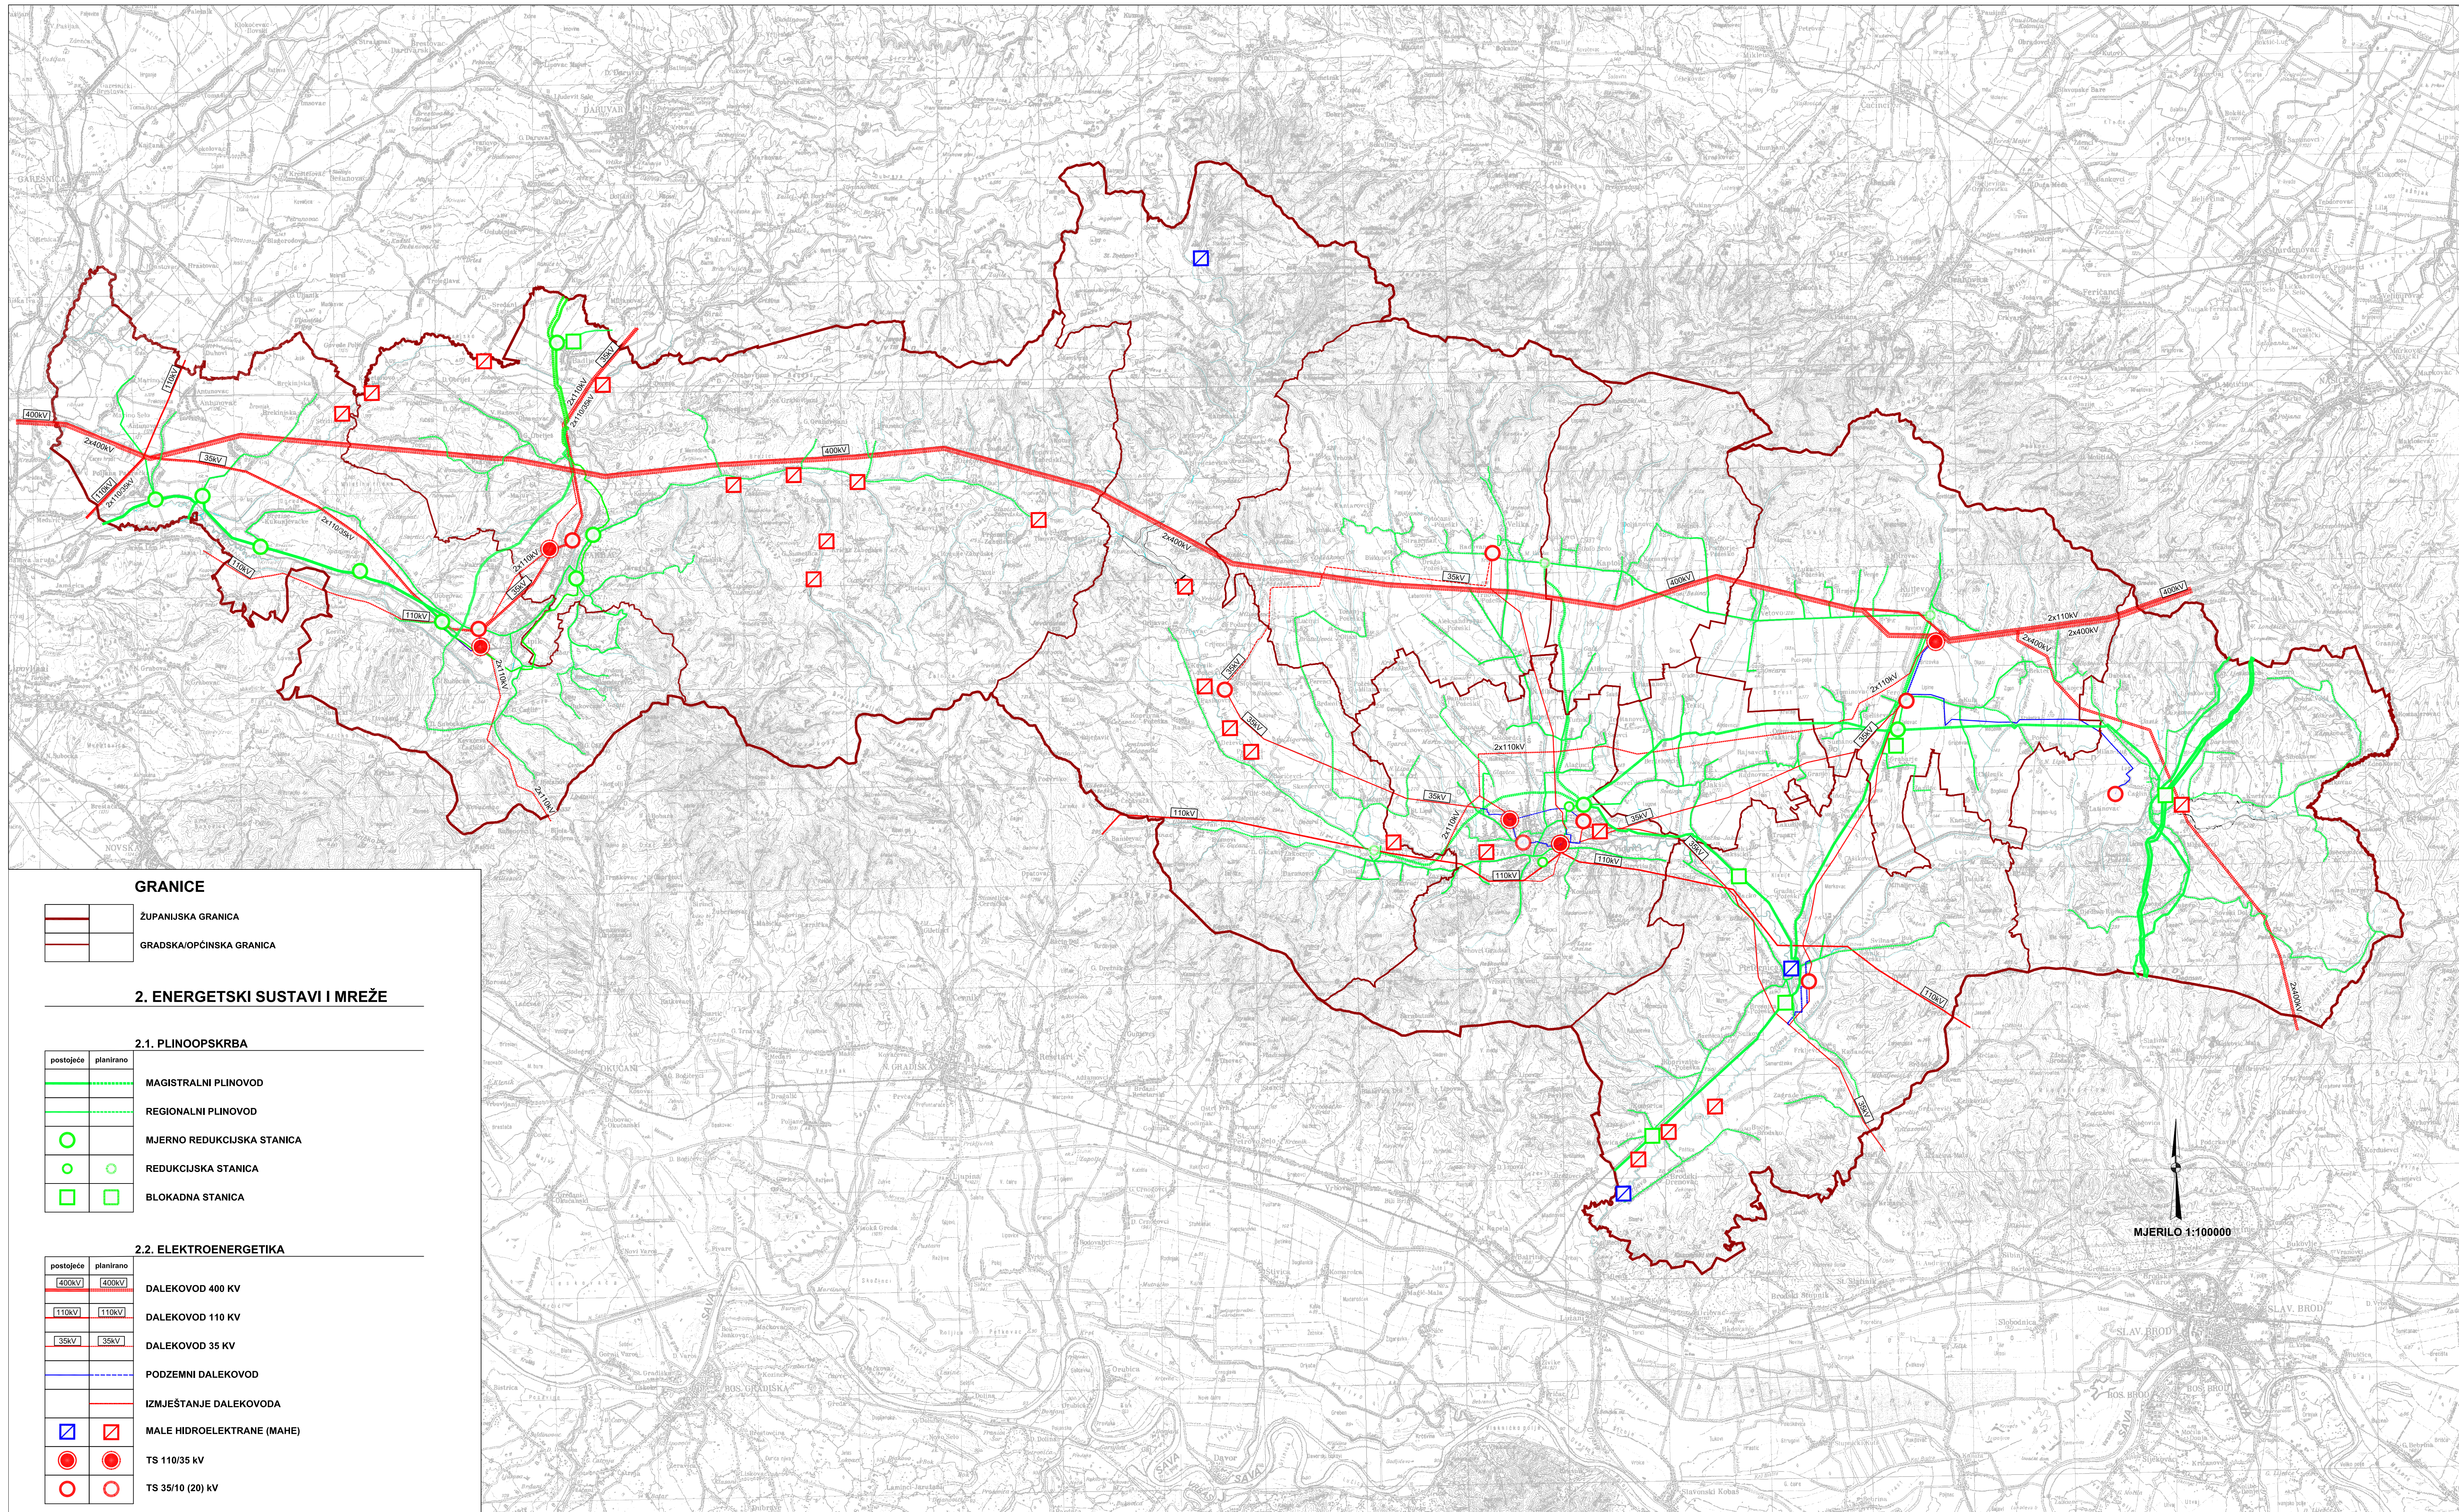

GRANICE

	ŽUPANIJSKA GRANICA
	GRADSKA/OPĆINSKA GRANICA

2. ENERGETSKI SUSTAVI I MREŽE

2.1. PLINOOPSKRBA

postojeće	planirano	
		MAGISTRALNI PLINOVOD
		REGIONALNI PLINOVOD
		MJERNO REDUKCIJSKA STANICA
		REDUKCIJSKA STANICA
		BLOKADNA STANICA

2.2. ELEKTROENERGETIKA

postojeće	planirano	
		DALEKOVOD 400 KV
		DALEKOVOD 110 KV
		DALEKOVOD 35 KV
		PODZEMNI DALEKOVOD
		IZMJESTANJE DALEKOVODA
		MALE HIDROELEKTRANE (MAHE)
		TS 110/35 KV
		TS 35/10 (20) KV

Županija: POŽEŠKO-SLAVONSKA ŽUPANIJA		
Naziv prostornog plana: PROSTORNI PLAN UREĐENJA POŽEŠKO-SLAVONSKE ŽUPANIJE III. IZMJENE I DOPUNE KONAČNI PRIJEDLOG PLANA		
Naziv kartografskog prikaza: INFRASTRUKTURNI SUSTAVI I MREŽE ELEKTROENERGETIKA I PLINOOPSKRBA		
Broj kartografskog prikaza: 2.A.	Mjerilo kartografskog prikaza: 1 : 100 000	
<p>Osnova za izradu plana: Odluka Županijske skupštine o izradi III. Izmjene i dopuna Prostornog plana Požeško-slavonske ("Požeško-slavonski službeni glasnik", br. 4/17 i 8/17)</p> <p>Javna rasprava (datum objave): 03.05. 2019. god.</p> <p>Javni uvid održan: od: 13.05.2019. god. do: 12.06.2019. god.</p> <p>Pečat tijela odgovornog za provođenje javne rasprave: M.P.</p> <p>Odgovorna osoba za provođenje javne rasprave: Branika Kuba, mag.oec.</p>		
<p>Suglasnost na III. Izmjene i dopune Prostornog plana Požeško-slavonske županije prema članku 108. stavaku 1. Zakona o prostornom uređenju ("Narodne novine", br. 153/13, 65/17, 114/18 i 39/19), od Ministarstva graditeljstva i prostornog uređenja, Klasa:350- Urtbroj:531 Datum: _____ 2019. god.</p> <p>Pravna osoba koja je izradila Plan: ZAVOD ZA PROSTORNO UREĐENJE POŽEŠKO SLAVONSKE ŽUPANIJE Županijska 7, 34000 POZEGA</p>		
Pečat pravne osobe koja je izradila Plan: M.P.	Odgovorna osoba: Mladenko Soldo, mag.ing.aedif.	
Pečat odgovornog voditelja: M.P.	Odgovorni voditelj: Gordana Boban, mag.ing.arch. ovlaštena arhitekta urbanistica	
<p>Stručni tim u Izradi Plana: 1. Mladenko Soldo, mag.ing.aedif. 2. Renata Madučić-Hejak, mag.ing.arch. 3. Gordana Boban, mag.ing.arch. 4. Davor Šarić, mag.ing.techn.ign. 5. Marija Franjić, bacc.admin.publ. 6. Dragica Obradović, bacc.ing.aedif. 7. Tihomir Bahora, bacc.ing.aedif.</p>		
Pečat predstavničkog tijela: M.P.	Predsjednica predstavničkog tijela: Josipa Miličević	
<p>Istovjetnost ovog prostornog plana s izvornikom ovjerava: Mladenko Soldo, mag.ing.aedif.</p>		Pečat nadležnog tijela: M.P.