


**CILJANE IZMJENE I DOPUNE
PROSTORNOG PLANA
POŽEŠKO - SLAVONSKE ŽUPANIJE**



**2. INFRASTRUKTURNI SUSTAVI I MREŽE
2. A. ELEKTROENERGETIKA I PLINOOPSKRBA**

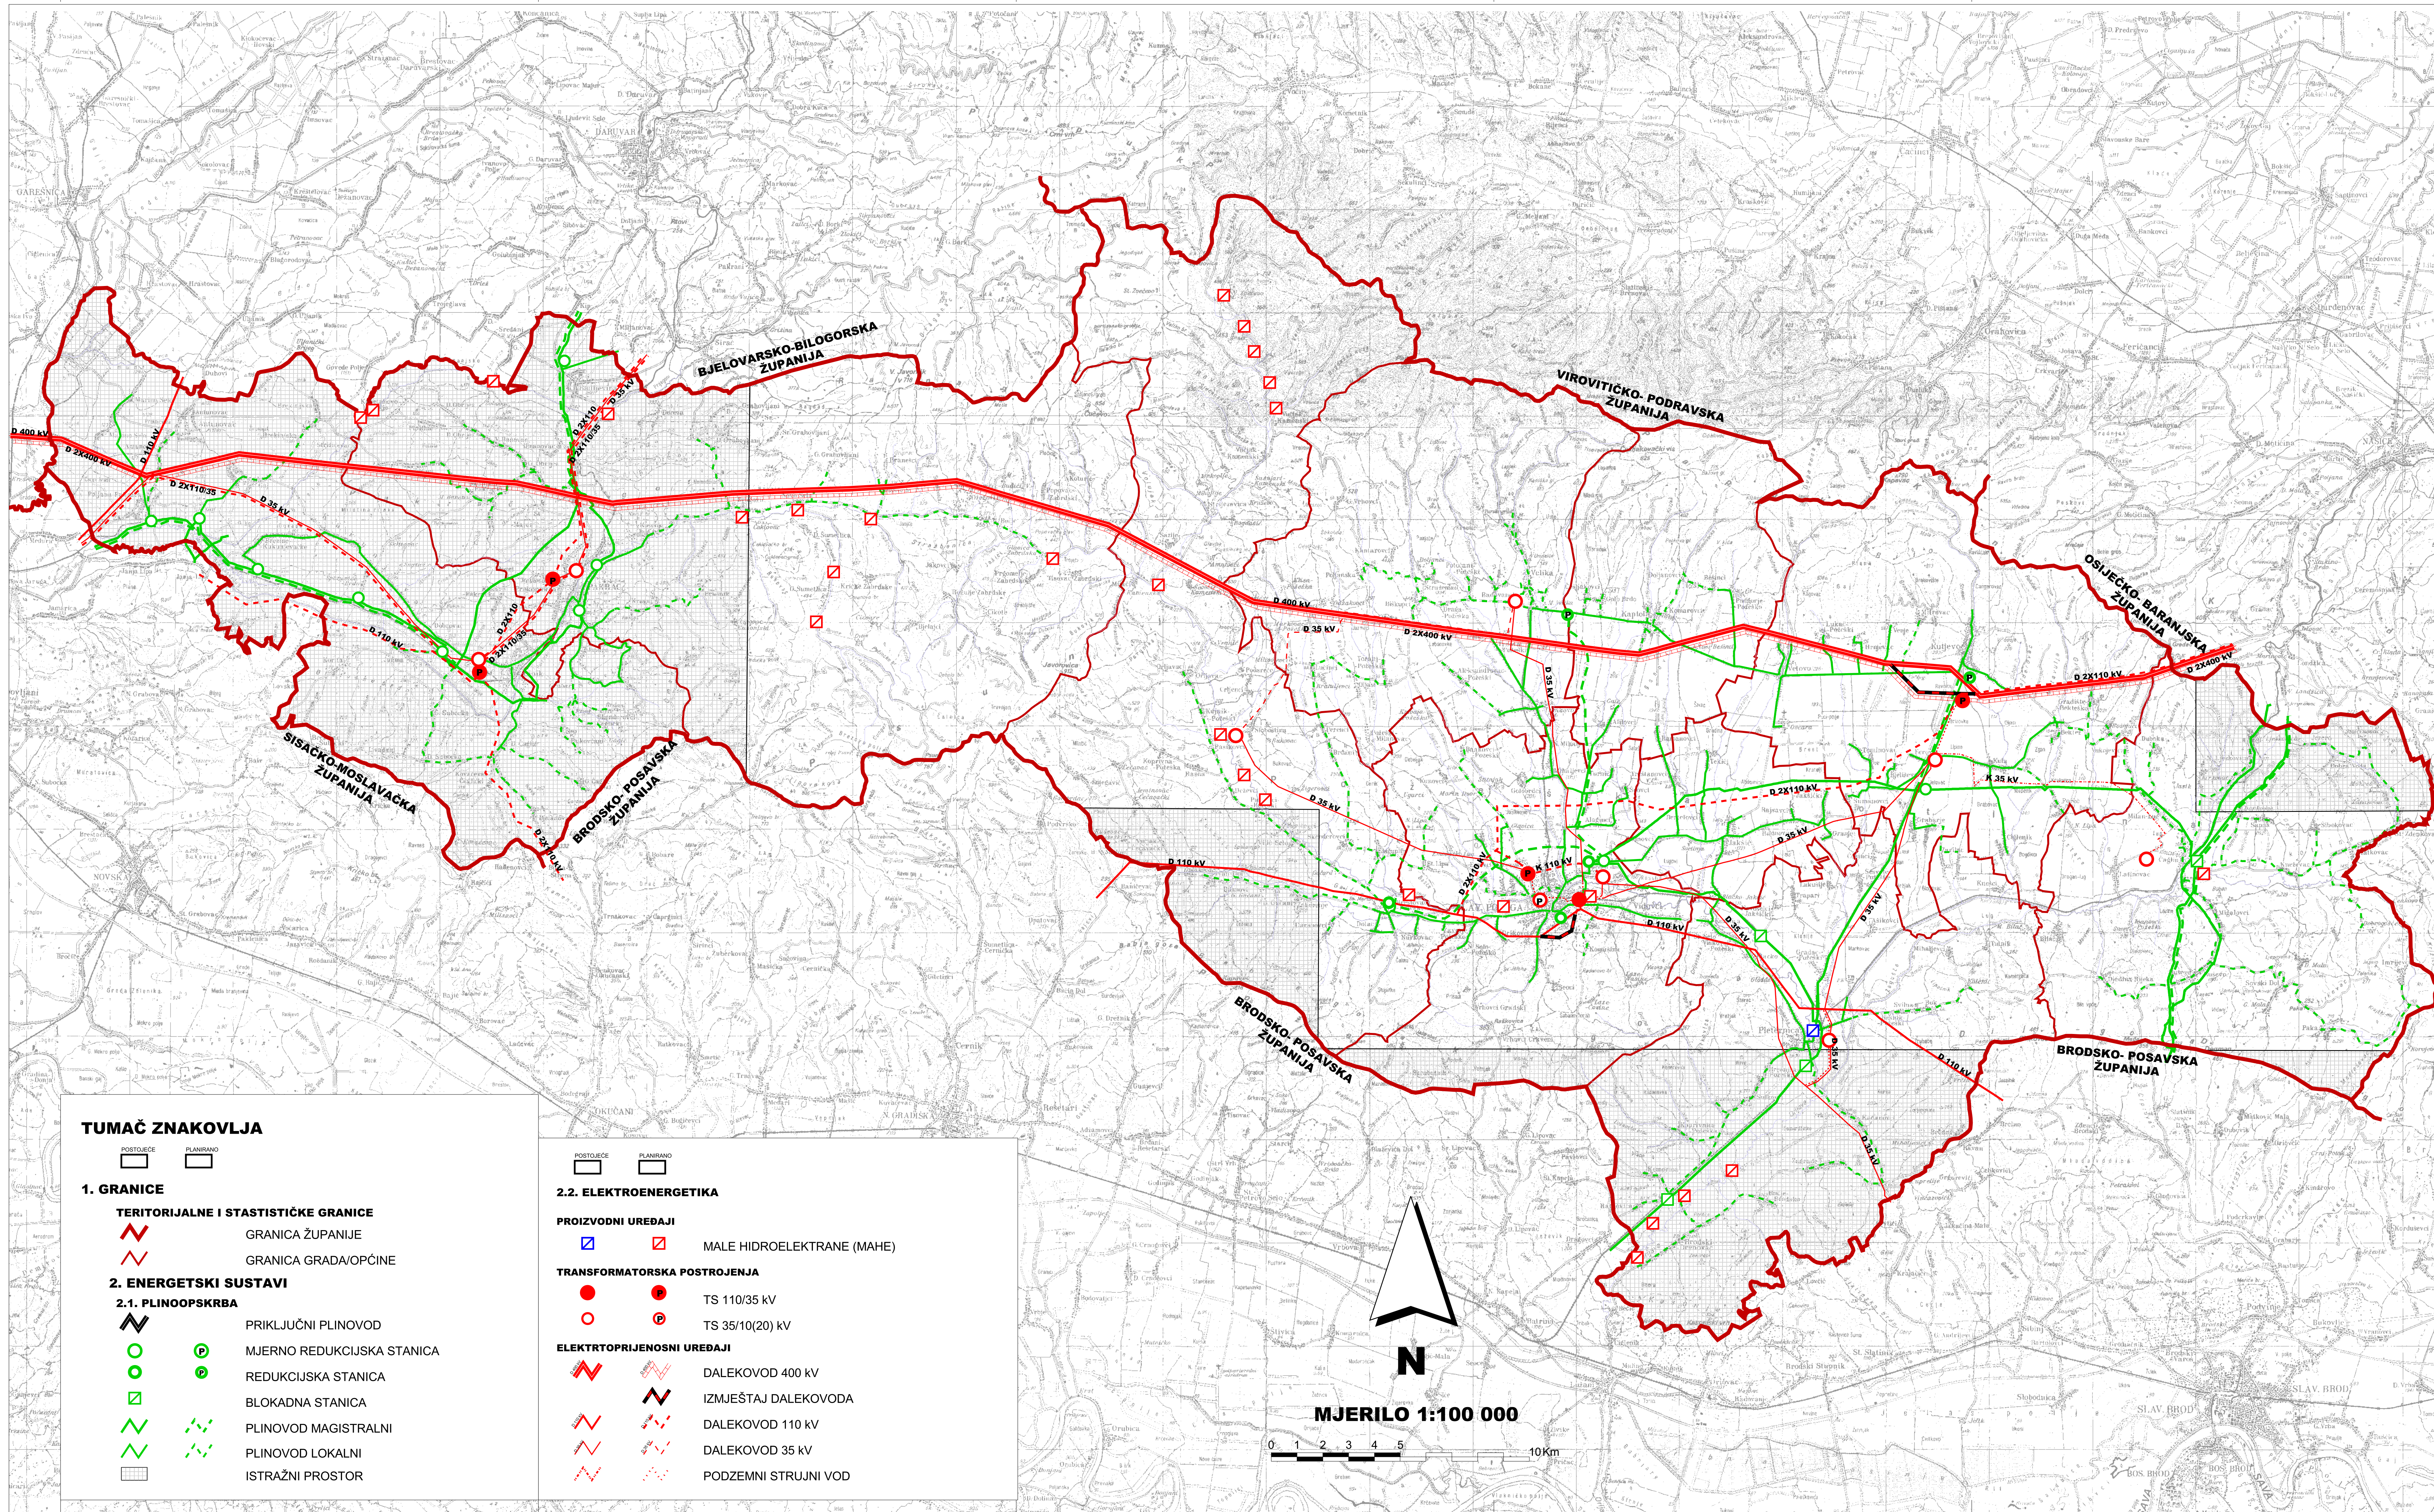

TUMAČ ZNAKOVLJA

- | | | | |
|--|-----------|--|-----------|
| | POSTOJEĆE | | PLANIRANO |
| | POSTOJEĆE | | PLANIRANO |
- 1. GRANICE**
- TERITORIJALNE I STATISTIČKE GRANICE**
- GRANICA ŽUPANIJE
 - GRANICA GRADA/OPĆINE
- 2. ENERGETSKI SUSTAVI**
- 2.1. PLINOOPSKRBA**
- PRIKLJUČNI PLINOVOD
 - MJERNO REDUKCIJSKA STANICA
 - REDUKCIJSKA STANICA
 - BLOKADNA STANICA
 - PLINOVOD MAGISTRALNI
 - PLINOVOD LOKALNI
 - ISTRAŽNI PROSTOR
- 2.2. ELEKTROENERGETIKA**
- PROIZVODNI UREĐAJI**
- MALE HIDROELEKTRANE (MAHE)
- TRANSFORMATORSKA POSTROJENJA**
- TS 110/35 kV
 - TS 35/10(20) kV
- ELEKTROPRIJENOSNI UREĐAJI**
- DALEKOVOD 400 kV
 - IZMJESTAJ DALEKOVODA
 - DALEKOVOD 110 kV
 - DALEKOVOD 35 kV
 - PODZEMNI STRUJNI VOD

Županija: POŽEŠKO-SLAVONSKA ŽUPANIJA	
Naziv prostornog plana: CILJANE IZMJENE I DOPUNE PROSTORNOG PLANA POŽEŠKO - SLAVONSKE ŽUPANIJE - prijedloga plana -	
Naziv kartografskog prikaza: 2. INFRASTRUKTURNI SUSTAVI I MREŽE 2. A. ELEKTROENERGETIKA I PLINOOPSKRBA	
Broj kartografskog prikaza: 2. A.	Mjerilo kartografskog prikaza: 1:100 000
OSNOVA ZA IZRADU PLANA: Odluka o izradi ciljanih izmjena i dopuna Prostornog plana Požeško-slavonske županije ("Požeško-slavonski službeni glasnik", br. /.../ 113, 214) Javna rasprava (datum objave): 17. 10. 2014. god. Pečat tijela odgovornog za provođenje javne rasprave: M.P.	
Odluka Županijske skupštine o donošenju ciljanih izmjena i dopuna Prostornog plana Požeško-slavonske županije ("Požeško-slavonski službeni glasnik", br. /.../ 113, 214) Javni uvid održan: od 27. 10. 2014. god. do: 26. 11. 2014. god. Odgovorna osoba za provođenje javne rasprave: BRANKA KUBA, mag. oec.	
Suglasnost na ciljane izmjene i dopune Prostornog plana Požeško-slavonske županije prema članku 97. stavak 1. Zakona o prostornom uređenju i gradnji ("NN" br. 76/07, 38/09, 55/11, 90/11 i 50/12) od Ministarstva graditeljstva i prostornog uređenja. Klasa: _____ Urbroj: _____ Datum: _____ god.	
Pravna osoba / tijelo koje je izradilo plan: ZAVOD ZA PROSTORNO UREĐENJE POŽEŠKO-SLAVONSKE ŽUPANIJE Županijska 7, 34000 Požege	
Pečat pravne osobe / tijela koje je izradilo plan: M.P.	Odgovorna osoba: MLADENKO SOLDO, mag. ing. aedif.
Odgovorni voditelj: RENATA MADUNIĆ-HAJEK, mag. ing. arch. ovlaštena arhitekta urbanistica	Koordinator izrade Plana: MLADENKO SOLDO, mag. ing. aedif.
Stručni tim u izradi plana: 1. MLADENKO SOLDO, mag. ing. aedif. 2. RENATA MADUNIĆ-HAJEK, mag. ing. arch. 3. DAVOR ŠARIĆ, mag. ing. techn. inženj. 4. GORDANA BORAN, mag. ing. arch. 5. MARIJA FRANJIĆ, bacc. admin. publ. 6. DRAGICA OBRADOVIĆ, bacc. ing. aedif. 7. TIHOMIR BAHORA, bacc. ing. aedif.	
Vanjski suradnici: ŽELJKO OBRADOVIĆ, mag. inž. BRANKA KUBA, mag. oec. ELVIRA MIRKOVIĆ, mag. ing. agr. mr.sc. TOMISLAV GRNJAC	
Pečat Županijske skupštine: M.P.	Predsjednik Županijske skupštine: Marijan Aladrović, mag. ing.
Istovjetnost ovog prostornog plana s izvornikom ovjerava: MLADENKO SOLDO, mag. ing. aedif.	Pečat nadležnog tijela: M.P.