


**IZMJENE I DOPUNE PROSTORNOG PLANA
POŽEŠKO-SLAVONSKE ŽUPANIJE**




**2. INFRASTRUKTURNI SUSTAVI I MREŽE
2. A. ELEKTROENERGETIKA I PLINOOPSKRBA**

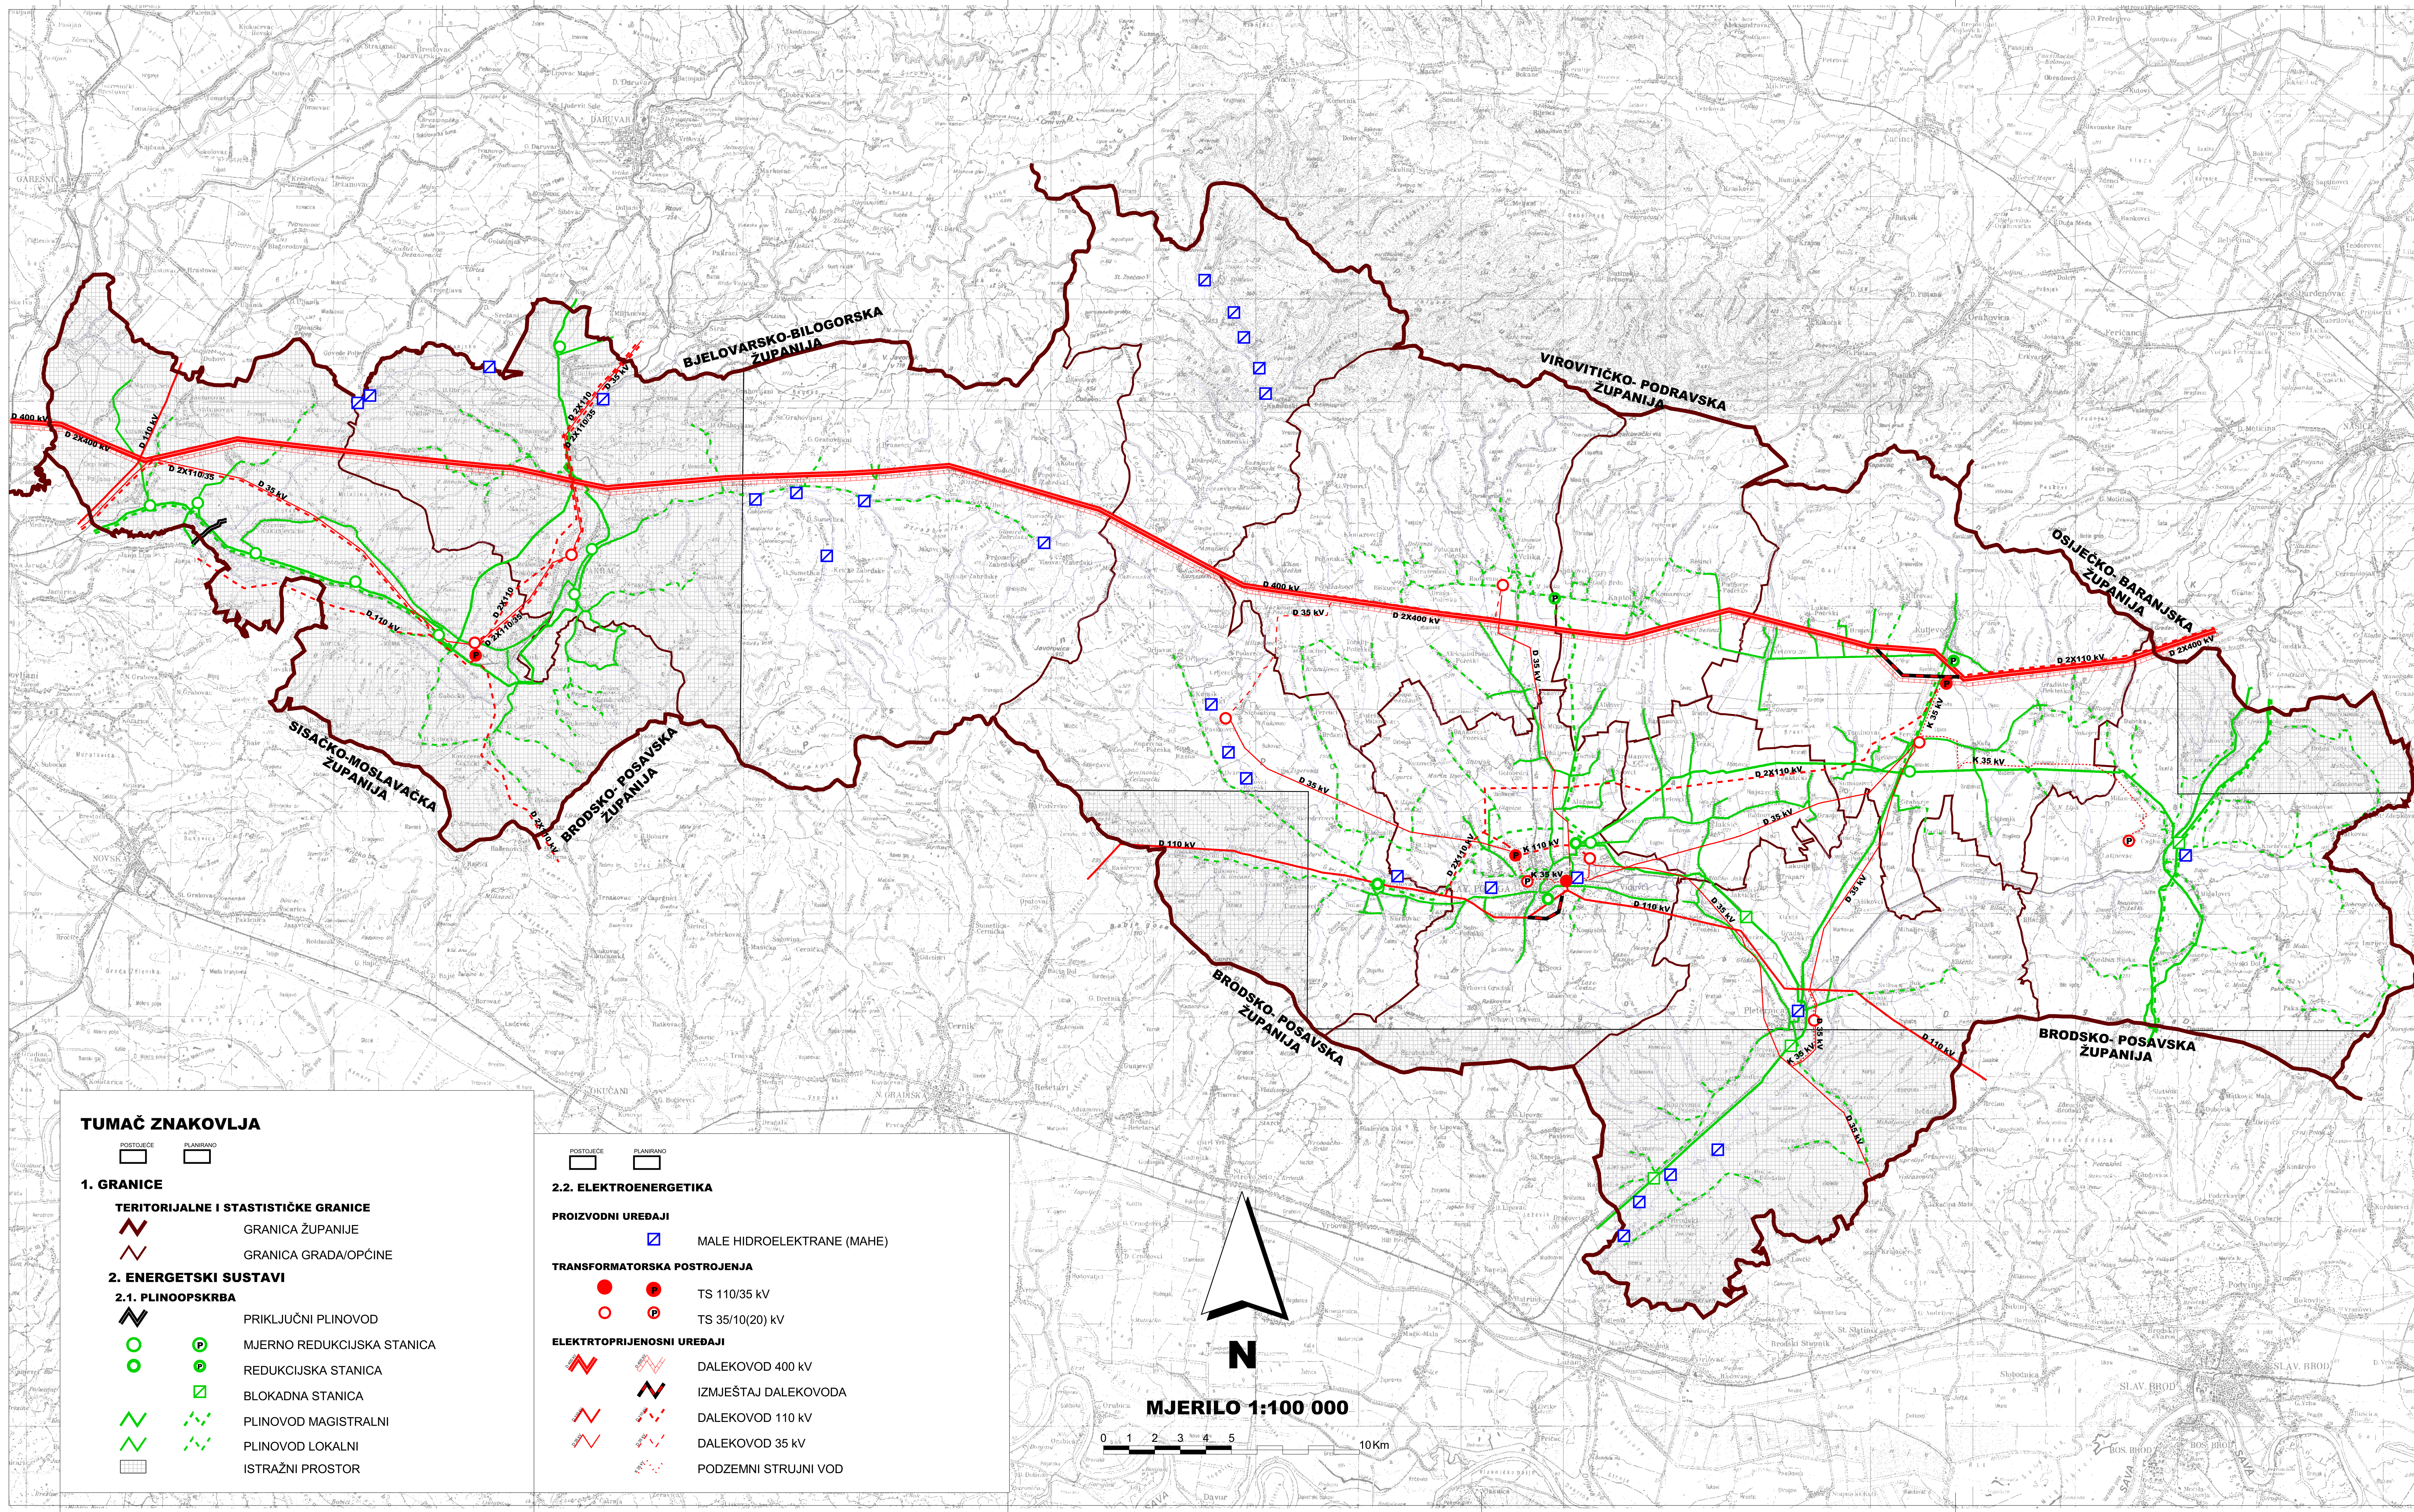

TUMAČ ZNAKOVLJA

- | | | | |
|--|----------------------------|--|----------------------------|
| | | | |
| 1. GRANICE | | | |
| TERITORIJALNE I STATISTIČKE GRANICE | | | |
| | GRANICA ŽUPANIJE | | GRANICA GRADA/OPCINE |
| 2. ENERGETSKI SUSTAVI | | | |
| 2.1. PLINOOPSKRBA | | | |
| | PRIKLJUČNI PLINOVOD | | MJERNO REDUKCIJSKA STANICA |
| | REDUKCIJSKA STANICA | | BLOKADNA STANICA |
| | PLINOVOD MAGISTRALNI | | PLINOVOD LOKALNI |
| | ISTRAŽNI PROSTOR | | |
| 2.2. ELEKTROENERGETIKA | | | |
| PROIZVODNI UREDAJI | | | |
| | MALE HIDROELEKTRANE (MAHE) | | |
| TRANSFORMATORSKA POSTROJENJA | | | |
| | TS 110/35 kV | | TS 35/10(20) kV |
| ELEKTROPRIJENOSNI UREDAJI | | | |
| | DALEKOVOOD 400 kV | | IZMJEŠTAJ DALEKOVODA |
| | DALEKOVOOD 110 kV | | DALEKOVOOD 35 kV |
| | PODZEMNI STRUJNI VOD | | |

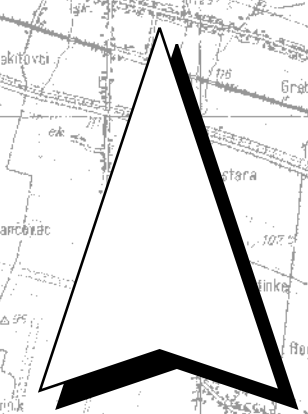

MJERILO 1:100 000



Županija: POŽEŠKO-SLAVONSKA ŽUPANIJA	
Naziv prostornog plana: IZMJENE I DOPUNE PROSTORNOG PLANA POŽEŠKO-SLAVONSKE ŽUPANIJE	
Naziv kartografskog prikaza: 2. INFRASTRUKTURNI SUSTAVI I MREŽE 2. A. ELEKTROENERGETIKA I PLINOOPSKRBA	
Broj kartografskog prikaza: 2. A.	Mjerilo kartografskog prikaza: 1:100 000
OSNOVA ZA IZRADU PLANA: Odluka o izradi Izmjene i dopune Prostornog plana Požeško-slavonske županije ("Požeško-slavonski službeni glasnik", br. 2/09) Javna rasprava (datum objave): 24. rujna 2010. god Pečat tijela odgovornog za provođenje javne rasprave: M.P.	
Odluka Županijske skupštine o donošenju Izmjene i dopune Prostornog plana Požeško-slavonske županije ("Požeško-slavonski službeni glasnik", br. 4/11) Javni uvid održan: od 04. listopada 2010. god do 25. listopada 2010. god Odgovorna osoba za provođenje javne rasprave: BRANKA KUBA, mag. oec.	
Suglasnost na Izmjene i dopune Prostornog plana Požeško-slavonske županije ("Požeško-slavonski službeni glasnik", br. 5/02 i 5/02) prema članku 97. stavak 1. Zakona o prostornom uređenju i gradnji ("N" br. 75/07 i 38/09 i 55/11), od Ministarstva zaštite okoliša, prostornog uređenja i graditeljstva. Klasa:350-02/11-11/18, Urbroj:531-06-11-4-AMT, Datum: 25. lipanj 2011. god.	
Pravna osoba / tijelo koje je izradilo plan: ZAVOD ZA PROSTORNO UREĐENJE POŽEŠKO-SLAVONSKE ŽUPANIJE Županijska 7, 34000 Požege	
Pečat pravne osobe / tijela koje je izradilo plan: M.P.	Odgovorna osoba: MLADENKO SOLDO, mag. ing. arh.
Odgovorni voditelj: RENATA MADUNIĆ-HAJEK, mag. ing. arch. ovlaštena arhitekta urbanistica	Koordinator izrade Plana: MLADENKO SOLDO, mag. ing. arh.
Stručni tim u izradi plana: 1. MLADENKO SOLDO, mag. ing. arh. 2. RENATA MADUNIĆ-HAJEK, mag. ing. arch. 3. DAVOR ŠARIĆ, mag. ing. techn. fig. 4. GORDANA BORAN, mag. ing. arch. 5. MARIJA FRANJIĆ, bacc. admin. publ. 6. DRAGICA OBRADOVIĆ, bacc. ing. arh. 7. TIHOMIR BAHORA, bacc. ing. arh.	
Vanjski suradnici: ŽELJKO OBRADOVIĆ, mag. inž. BRANKA KUBA, mag. oec. ELVIRA MIRKOVIĆ, mag. ing. agr. mr.sc. TOMISLAV GRNJAC	
Pečat Županijske skupštine: M.P.	Predsjednik Županijske skupštine: prof. dr. sc. Radoslav Galić
Istovjetnost ovog prostornog plana s izvornikom ovjerava: MLADENKO SOLDO, mag. ing. arh.	Pečat nadležnog tijela: M.P.